


**CONSORZIO DI BONIFICA INTERNO
"BACINO ATERNO E SAGITTARIO"
Via Trieste n° 63 - Pratola Peligna – (AQ)**

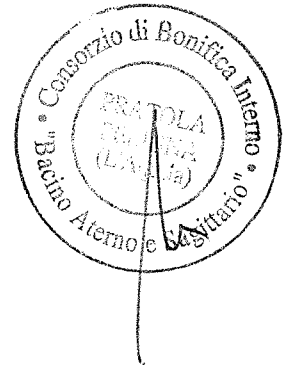

**ESTRATTO DAL REGISTRO DELLE DELIBERAZIONI
DELLA DEPUTAZIONE AMMINISTRATIVA**

Deliberazione n° 186 del 19 settembre 2018

Oggetto: Convenzione con Mariani Cesarino per il couso del canale "Santa Liberata" in comune di Pratola Peligna.

L'anno duemiladiciotto, il giorno diciannove del mese di settembre, alle ore 15,30 e in prosecuzione, si è riunita presso la sede di questo Consorzio, in Pratola Peligna, Via Trieste n° 63, la Deputazione Amministrativa convocata, in via d'urgenza, dal Presidente con e-mail prot. n° 2694 del 17.9.2018.

L'avviso di convocazione al Presidente del Collegio dei Revisori dei Conti è stato notificato con lo stesso mezzo.

All'odierna seduta sono stati invitati a partecipare i Presidenti delle quattro Commissioni consiliari.

L'ordine del giorno reca:


omissis

10. Convenzione con Mariani Cesarino per il couso del canale "Santa Liberata" in comune di Pratola Peligna.

omissis

Sono presenti i seguenti componenti:

1. Ernesto Zuffada – Presidente
2. Adelmo Castagna – Vice Presidente
3. Marco Iacobucci
4. Salvatore Ezio Zavarella
5. Tonino De Santis

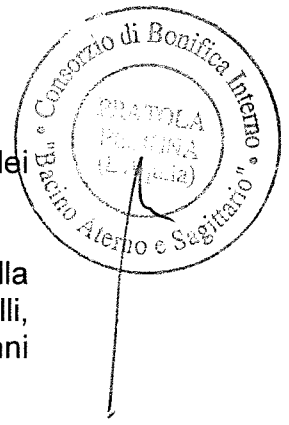

E' assente il Rag. Vincenzo Antrilli, Presidente del Collegio dei Revisori dei Conti.

Sono presenti Nicola Enio Cianfaglione, Presidente della Commissione Monitoraggio Rete Irrigua, Fortunato Zaccardelli, Presidente della Commissione Ambiente e Territorio e Giovanni Salutari, Presidente della Commissione Economico-Finanziaria.

E' assente Carlo Di Ruscio, Presidente della Commissione Tecnico-Sanitaria.

E' presente il Capo Area Tecnica del Consorzio, Geom. Antonio Giustino.

Assiste, con funzioni di segretario, il direttore del Consorzio Dott. Giuseppe Sciuillo.

Alle ore 15,30, constatata la validità dell'adunanza, il Presidente dichiara aperta la seduta.

Sul decimo punto all'ordine del giorno

LA DEPUTAZIONE AMMINISTRATIVA

PREMESSO che:

- il Consorzio gestisce il canale irriguo denominato "Santa Liberata" di proprietà demaniale, per l'irrigazione del territorio ad esso asservito, sito nel Comune di Pratola Peligna;
- attualmente il suddetto canale, dopo l'attivazione dell'impianto irriguo tubato, è adibito al solo scolo delle acque e, in caso di fermo del suddetto impianto irriguo, viene utilizzato come adduttore di acque irrigue per l'emergenza;
- Il Sig. Mariani Cesarino, proprietario degli immobili siti nel Comune di Pratola Peligna, in località "Colle Ceserano, distinti al N.C.T. al Fg. 22 Particelle n° 149, 150, 358 con nota in data 26.09.2011 ha richiesto al Consorzio l'autorizzazione per il transito dell'acqua nel canale irriguo denominato "Santa Liberata" per l'alimentazione del lago ubicato sulla part. 150;
- Con nota in data 12.10.2011 prot. 4765 il Consorzio ha rilasciato l'autorizzazione di competenza;

CHE per definire l'istanza di concessione per derivare l'acqua dal fiume Sagittario per l'alimentazione del lago ubicato sulla part. 150, pari a l/s 10, presentata dal Sig. Mariani ai competenti Uffici della Regione Abruzzo, occorre provvedere alla stipula di apposita convenzione regolante i rapporti tra il richiedente ed il Consorzio;

VISTO lo schema di convenzione a tal fine predisposta tra il Sig. Mariani e l'Ufficio Tecnico consorziale che prevede, tra l'altro, un canone annuo a carico del beneficiario di €. 50,00;

RITENUTO di dover provvedere all'approvazione del suddetto schema di convenzione e di autorizzare il Presidente del Consorzio alla firma del suddetto atto ed a fare quant'altro fosse ritenuto necessario ed indispensabile per la definizione dell'atto;

VISTO il bilancio di previsione dell'esercizio 2018 approvato dal Consiglio dei Delegati con deliberazione n° 22 del 21.12.2017;

CON i poteri di cui all'art. 28 dello statuto consorziale e con voti unanimi resi nei modi prescritti dall'art. 45 dello statuto stesso;

DELIBERA

1. di approvare lo schema di convenzione predisposta tra il Sig. Mariani e l'Ufficio Tecnico consorziale per il couso del canale "Santa Liberata" sito in comune di Pratola Peligna che si allega alla presente per farne parte integrante e sostanziale.
2. di autorizzare il Presidente del Consorzio alla firma del suddetto atto ed a fare quant'altro fosse ritenuto necessario ed indispensabile per la definizione dello stesso.
3. di dare atto che l'importo di €. 50,00 sarà introitato sul capitolo 3.4.1.300 del bilancio di previsione dell'esercizio 2018 "Entrate eventuali e diverse" e sarà prevista tra le entrate dell'analogo capitolo di bilancio degli esercizi futuri.

Letto, approvato e sottoscritto.

IL DIRETTORE
Dott. Giuseppe Sciuillo



IL PRESIDENTE
Dott. Ernesto Zuffada

CONSORZIO DI BONIFICA INTERNO "BACINO ATERNO E SAGITTARIO"

Via Trieste,63 - 67035 - Pratola Peligna (AQ)

Codice fiscale 92012520661



Convenzione per il couso del canale "Santa Liberata" in Comune di Pratola Peligna:

tra il Dott. Ernesto Zuffada nato a Secinaro 24.07.1058 e residente in Introdacqua nella sua qualità di Presidente del Consorzio di Bonifica Interno Bacino Aterno con sede in Pratola Peligna via Trieste n.63, codice fiscale 92012520661 in forza della deliberazione della Deputazione Amministrativa n°..... del.....;

e il Sig. Mariani Cesarino, nato a Sulmona, il 01.01.1950 ed ivi residente in Viale Stazione n° 68/A codice fiscale MRNCRN50A01I804Y

L'anno duemiladiciotto il giorno del mese di in Pratola Peligna nella sede del Consorzio in via Trieste n°63 tra i seguenti soggetti interessati:

Premesso che

Il Consorzio di Bonifica Interno, Bacino Aterno e Sagittario, gestisce il Canale irriguo denominato "Santa Liberata" di proprietà demaniale, per l'irrigazione del territorio ad esso asservito, sito nel Comune di Pratola Peligna.

Attualmente il suddetto canale, dopo l'attivazione dell'impianto irriguo tubato, è adibito allo scolo delle acque, e in caso di fermo del suddetto impianto irriguo viene utilizzato come adduttore di acque irrigue per l'emergenza.

Il Sig. Mariani Cesarino è proprietario, fra l'altro, degli immobili siti nel Comune di Pratola Peligna, in località "Colle Ceserano, distinti al N.C.T. al Fg. 22 Particelle N° 149 – 150 – 358 – e con nota in data 26.09.2011 ha richiesto al Consorzio l'autorizzazione per il transito dell'acqua nel canale irriguo denominato "Santa Liberata" per l'alimentazione del lago ubicato sulla part.150, concessa dal Consorzio con condizioni con nota in data 12.10.2011 prot. 4765 che si allega.

Tutto ciò premesso si conviene e stipula quanto segue:

Articolo – 1 –

Il sig. Mariani Cesarino deriva l'acqua dall'esistente opera di presa sul fiume Sagittario nella quantità di concessione di l/sec. 10,00 che sarà assentita dalla Regione Abruzzo e, tramite il canale demaniale gestito dal Consorzio denominato "Santa Liberata", tratto di ml.815, adduce l'acqua al lago ubicato sulla particella n°150 del fg.22 del Comune di Pratola Peligna; tramite lo stramazzo di fondo del lago l'acqua viene restituita in alveo al Fiume Sagittario.

Articolo – 2 –

Per il prelievo dell'acqua dal canale Santa Liberata il Sig. Mariani ha realizzato idonea opera di presa in cemento armato, munita di regolare saracinesca metallica, atta a regolare dell'acqua in caso di couso dello stesso canale.



Articolo – 3 –

Il Sig. Mariani Cesarino dovrà provvedere, a propria cura e spese, alla manutenzione, ordinaria e straordinaria, e sorveglianza del Canale "Santa Liberata" dall'opera di presa dal Fiume Sagittario, fino alla paratia di derivazione del suddetto "Lago Pesca" della lunghezza di circa 815 ml. (come da planimetria allegata) con l'obbligo di riparare tutte le alterazioni e i guasti derivanti dalle opere, atti o fatti permessi, restando in ogni caso a carico del Sig. Mariani, o aventi diritto, ogni responsabilità civile e penale per i danni arrecati al Consorzio o a terzi.

Articolo – 4 –

I lavori di manutenzione ordinaria e straordinaria dovranno essere preventivamente concordati con l'Ufficio Tecnico Consorziale.

Articolo – 5 –

Il Sig. Mariani Cesarino in data 27.11.14 ha fatto regolare richiesta All'Amministrazione Provinciale dell'Aquila, Settore Genio Civile – Servizio Demanio Idrico – Via Saragat – Loc. Pile 67100 l'Aquila – passata per competenza al Genio Civile Regionale, per la derivazione dell'acqua dal Canale Santa Liberata, per l'ossigenazione del "Lago Pesca" descritto in narrativa, allegando regolare relazione tecnica e calcoli idraulici, il tutto come disciplinato in materia di concessioni di acque superficiali.

Articolo – 6 –

L'autorizzazione ha validità non superiore a quella concessa dalla Regione Abruzzo per la derivazione di acqua.

Il Consorzio si riserva la facoltà di sospendere la concessione per consentire la realizzazione di interventi di manutenzione ordinaria o straordinaria del canale o la realizzazione di opere di pubblico interesse e nel caso in cui venga accertato da parte delle autorità competenti il venir meno dei requisiti qualitativi dell'acqua in relazione all'uso assentito.

Il Consorzio si riserva, inoltre, la facoltà di rimuovere, spostare o modificare in qualsiasi momento le opere della presente convenzione, qualora le esigenze di funzionalità dell'opera lo richiedessero, senza che il Sig. Mariani Cesarino possa pretendere compensi o risarcimenti di qualsia natura e consistenza.

Eventuali danni che dovessero essere arrecati a terzi e al Consorzio conseguenti l'autorizzazione concessa si intendono a totale carico del concessionario.

Articolo – 7 –

L'utenza non può essere ceduta né in tutto né in parte senza il nulla osta del Consorzio. In caso di trasferimento, a qualsiasi titolo avvenuto, della proprietà, la presente concessione decade automaticamente. Al riguardo il Sig. Mariani dovrà comunicare al Consorzio, le generalità complete ed il domicilio dei subentranti con i quali si provvederà a concordare ex novo le condizioni di rilascio di nuova autorizzazione;



Articolo – 8 –

Con riferimento al "Regolamento delle concessioni precarie" per l'autorizzazione al couso del canale "Santa Liberata" viene stabilito un canone annuo, a carico del Sig. Mariani Cesarino, pari ad €. 50,00 (Diconsi euro cinquanta).

Articolo – 9 –

Per quanto non previsto nella presente convenzione si fa riferimento alla normativa di cui al decreto della Regione Abruzzo 13 agosto 2007, n. 3/Reg. "Disciplina dei procedimenti di concessione di derivazione di acqua pubblica, di riutilizzo delle acque reflue e di ricerche di acque sotterranee".

Letto confermato e sottoscritto.

Il Concedente

il Consorzio di Bonifica Interno "Bacino Aterno e Sagittario"

Il Presidente

Dott. Ernesto Zuffada


Il Concessionario

Sig. Mariani Cesarino

PROVINCIA DI L'AGUILA
Comune di Pratola Peligna

Foglio N. 22
Scala 1:2000

- LEGENDA:
Canale Santa Liberata: ———
Opera di Presa: [Symbol]
Corso d'Acqua 'Flume Sagittario': - - - - -
Tratto Intervento: A-B (815 ml)

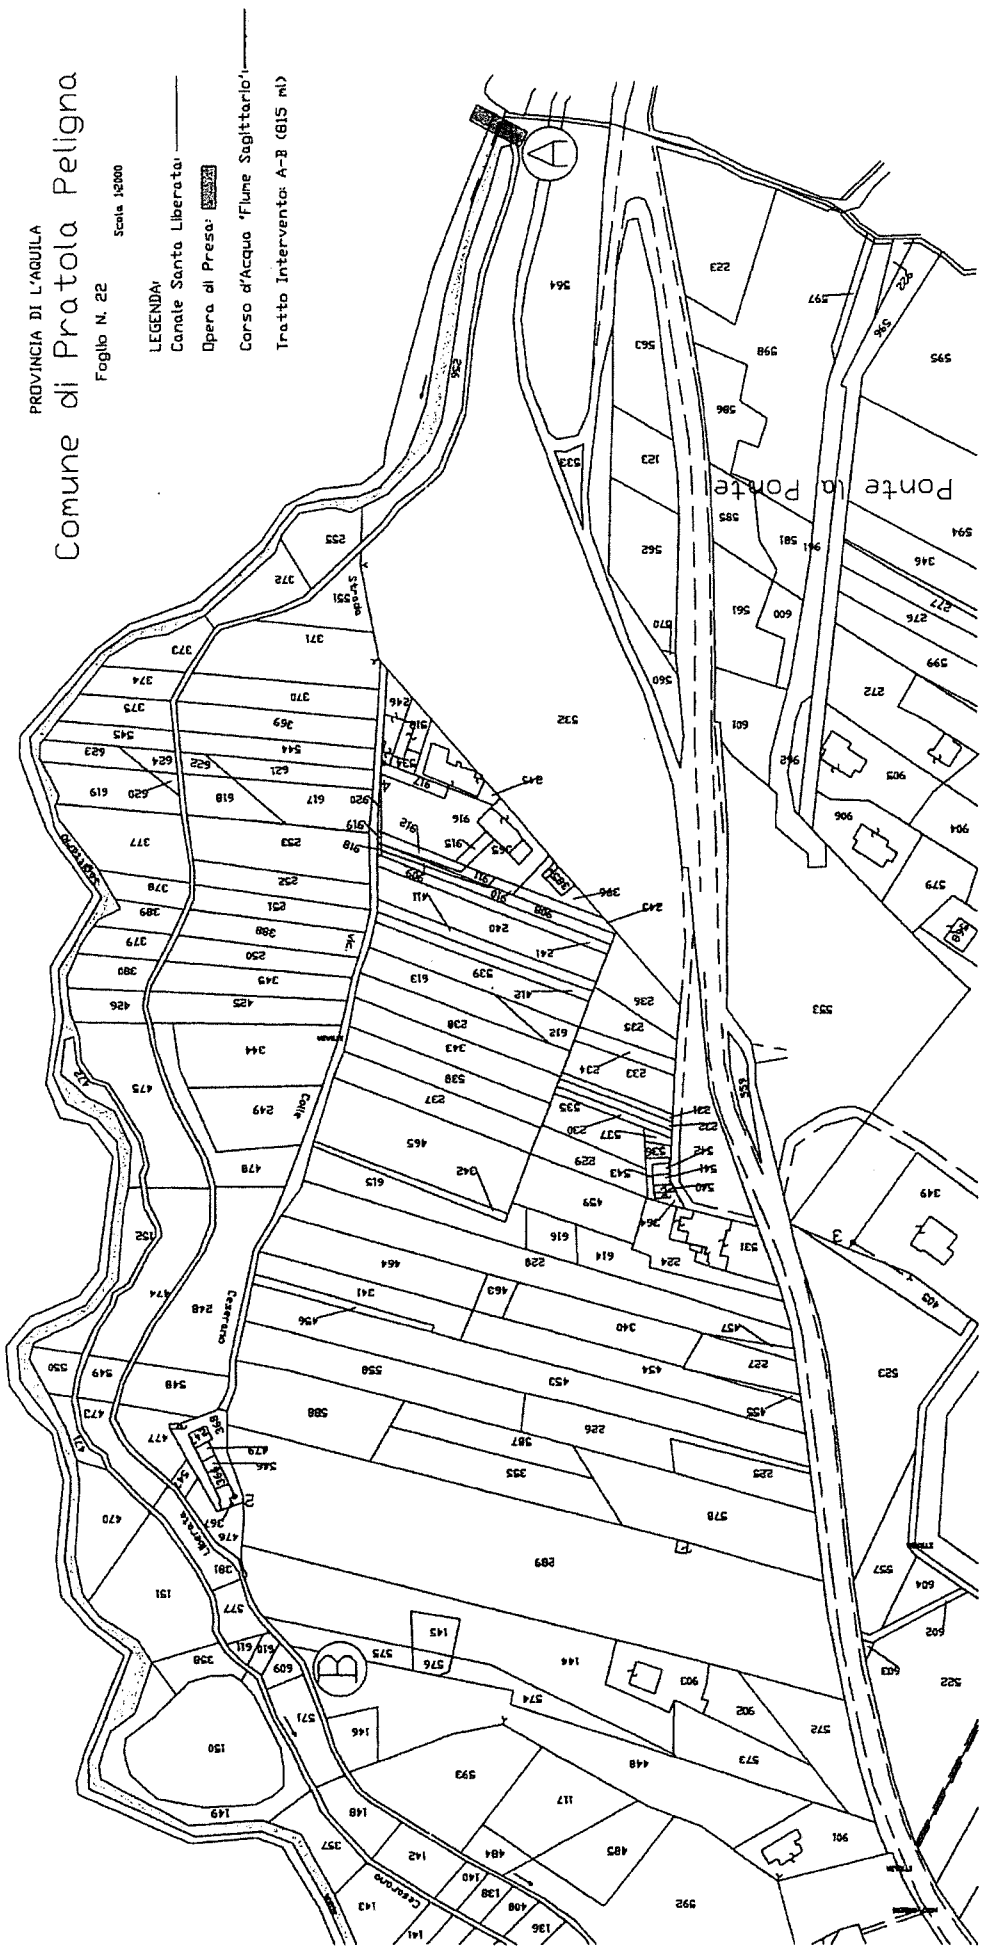

CERTIFICATO DI PUBBLICAZIONE

Il sottoscritto dichiara che copia della presente deliberazione è stata pubblicata all'Albo consorziale dal 26.9.2018 al 28.9.2018 a norma dell'art. 47 dello statuto consorziale e che contro di essa non sono stati prodotti opposizioni o reclami.

Pratola Peligna, li 1.10.2018.



IL DIRETTORE
Dott. Giuseppe Sciuillo
